



Rákócziújfalu Községi Önkormányzat
POLGÁRMESTERÉTŐL

5084 Rákócziújfalu, Rákóczi u. 26.

☎/FAX: 06-56 / 444 – 054

e-mail: polgarmester@rakocziujfalu.hu

ELŐTERJESZTÉS

halaszthatatlan beruházás és rekonstrukció elvégzése, koncessziós díj terhére

Tisztelt Képviselő-testület!

A Képviselő-testület 2018. április 17-e ülésén a Csatornaművek Koncessziós ZRT. által előterjesztett (1. pontban szereplő) Rákócziújfalu, Zug úti végátemelő működéséhez szennyvízszivattyú beszerzéséről – a koncessziós díj terhére - meghozta döntését a 31/2018.(IV.17.) önkormányzati határozatával.

A 2. pontban előterjesztett Rákócziújfalu, Rákóczi út (Kossuth út – Petőfi út között) ivóvízrekonstrukcióról nem hozott döntést, azt elnapolta a felmerült ÁFA szabályok (a fordított adózás hatálya) miatt.

Időközben a VCSM képviselőjével történt tárgyalás során tisztázódott a kérdés. A VCSM az építési engedély köteles beruházás esetében is az ÁFA-val növelt beruházási összeget utalja át önkormányzatunknak a koncessziós díj terhére, így plusz költségünk nem keletkezik.

Kérem a Tisztelt Képviselő-testületet, hogy a határozati javaslatomat fogadja el.

Rákócziújfalu, 2018. május 22.

Tisztelettel:


Varga József
polgármester



HATÁROZATI-JAVASLAT

...../2018.(V. 29.) sz. önkormányzati határozat

Halaszthatatlan víziközmű beruházás, Rákócziújfalu, Rákóczi út (Kossuth út – Petőfi út között) rekonstrukció elvégzése koncessziós díj terhére

Rákócziújfalu Községi Önkormányzat Képviselő-testülete a Magyarország helyi önkormányzatairól szóló 2011. CLXXXIX. törvény 13. § (1) bek. 11. és 21. pontjában, valamint a 111. § (2) bekezdésében biztosított jogkörben eljárva

1. – tekintettel a jelenleg hatályos Koncessziós Szerződésére – ezennel megrendeli a 2018. évi várható koncessziós díj terhére a Víz- és Csatornaművek Koncessziós ZRt. Szolnok gazdasági társaságtól, mint üzemeltetőtől a Rákócziújfalu, Rákóczi út (Kossuth út – Petőfi út között) ivóvízvezeték rekonstrukciót, amelynek költsége összesen nettó 4.182.539.- Ft, azaz: nettó Négymillió-egyszáznyolcvankettőezer-ötszázharminckilenc forint. Ezen munka engedélyköteles, ezért az ÁFA szabályok szerint a fordított adózás hatálya alá esik.

2. - felhatalmazza Varga József polgármestert a munkára vonatkozó vállalkozási szerződés aláírására.

Határidő: Folyamatos

Felelős: Varga József polgármester

Erről értesülnek:

1. Varga József polgármester
2. Hegedűs László jegyző
3. Képviselő-testület tagjai
4. VCSM Zrt.
5. Irattár

helyben
helyben
helyben
székhelyén

Rákócziújfalu, Rákóczi út (Kossuth út-Petőfi út között 113 fm hosszban)
ivóvízvezeték rekonstrukció

A Rákócziújfalu, Rákóczi úti közüzemi gerincvezeték DN 80-as ac. nyomócső a település vízellátó hálózatának kialakításakor épült, így napjainkra előregedett, kora meghaladta az azbesztcement csövek tervezett üzemi életkorát, gyakoriak a csőtörések. A gerincvezetékéről az utcában lévő ingatlanokra vízbekötő vezeték ágazik le. A bekötővezetékek anyaga acél és horganyzott acél, a gerincvezetékhez öntöttvas anyagú csőbéklyóval csatlakozik, melyek rögzítése fémcsavarokkal történt.

A gerincvezetéken csomóponti aknában idomok és szerelvények találhatóak. Itt öntöttvas idomok és tolózárok kerültek beépítésre. A beépített anyagok minősége az építéskori technikai és technológiai színvonalat tükrözi. A csővezetékek üzemelése során az azbesztcement anyag elridegedett, a fémcsövek és idomok közvetlen kémiai korróziót (oxidáció), egyéb kémiai korróziót (úttest sózás miatt keletkező sólé aknába, csapszekrénybe jut) szenvedtek.

Az elridegedett, illetve elkorrodált csövek és idomok az úttestről, illetve a korróziótól származó és egyre növekvő hatások miatt sorozatosan eltörnek, így a folyamatos vízellátást megszakítják, a javítási költség nagy.

Az elzárószerelvények záró felületei használatuk során megkoptak, a záráskor - nyitáskor fellépő kavitációs hatások a felületeken "berágódásokat" okoztak. A nem megfelelő zárás a hibaelhárítás idejét - így költségeit is - növelik, mivel a tolózáron folyamatosan szivárgó víz a javítás munkakörülményeit rontja (víztelenítés, iszaptalanítás a


munkagödörben). Az fogyasztók vízellátásának folyamatossága és a vezeték fenntartási költség csökkentése érdekében a fenti jelenségek miatt szükséges az ivóvíz-gerincvezeték és a bekötővezetékek és szerelvények cseréje.

A Rákócziújfalu, Rózsa u.-Napsugár u. között 2010 évben már elkészült a vezetékszakaszcseréje. A rekonstrukció ezévi ütemében a rendelkezésre álló forrás figyelembevételével a Rákócziújfalu, Rákóczi út ivóvízvezeték rekonstrukció során 113 fm új vízvezeték épül DN 90-es KPE nyomócsőből a Kossuth út-Petőfi út között. A csomópontokban új tolózárok kerülnek beépítésre a szakaszolhatóság érdekében, ill. a tűzcsapok cseréje is megtörténik. A rekonstrukció során az érintett vezetékszakaszon a házi bekötések cseréje is megtörténik DN 25-ös KPE nyomócsövekre.

Szolnok, 2018. február hó.

Víz- és Csatornaművek
Koncessziós ZRt. Szolnok
Székhely: 5000 Szolnok, Vízmű u. 1.
* 25 *



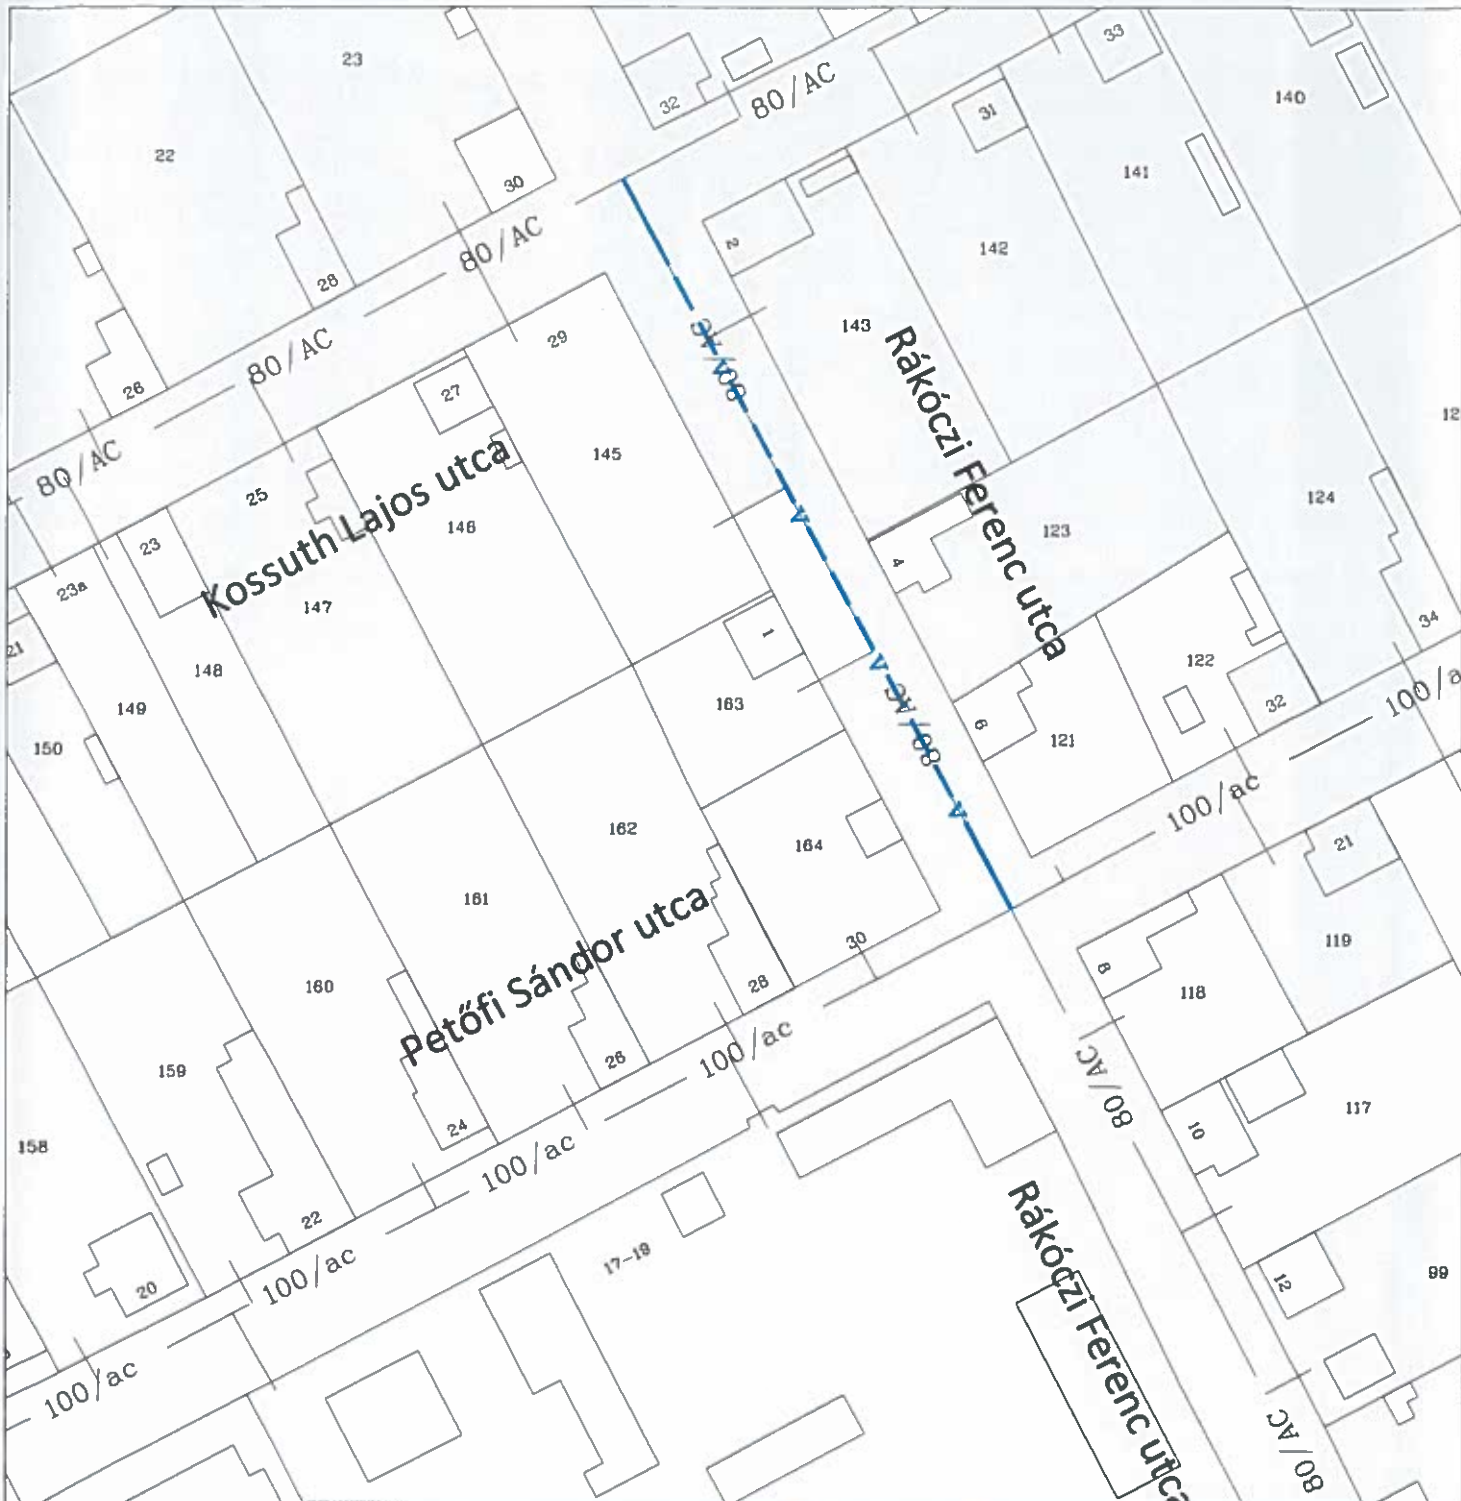

— — — — —  — — — — —  — — — — — Tervezett ivóvízvezeték



Víz- és Csatornaművek
Koncessziós ZRt. Szolnok
5000 Szolnok, Vízmű út 1.
T.: /56/ 516-316. Fax: /56/ 429-766
E-mail.: vcsmrtszolnok@vcsm.hu

Szolnok, 2018. február hó

Megbízó:

RÁKÓCZIÚTFALU KÖZSÉG ÖNKORMÁNYZATA

Terv tárgya:

Rákócziútfalu
Rákóczi út (Kossuth út-Petőfi út között 113 fm
hosszban) ivóvízvezeték rekonstrukció

Tervrész tárgya:

Átnézetes helyszínrajz



ISO 9001 = ISO 14001

Méretarány:

1:1000